


FAÇADE MOD SYD 1:50

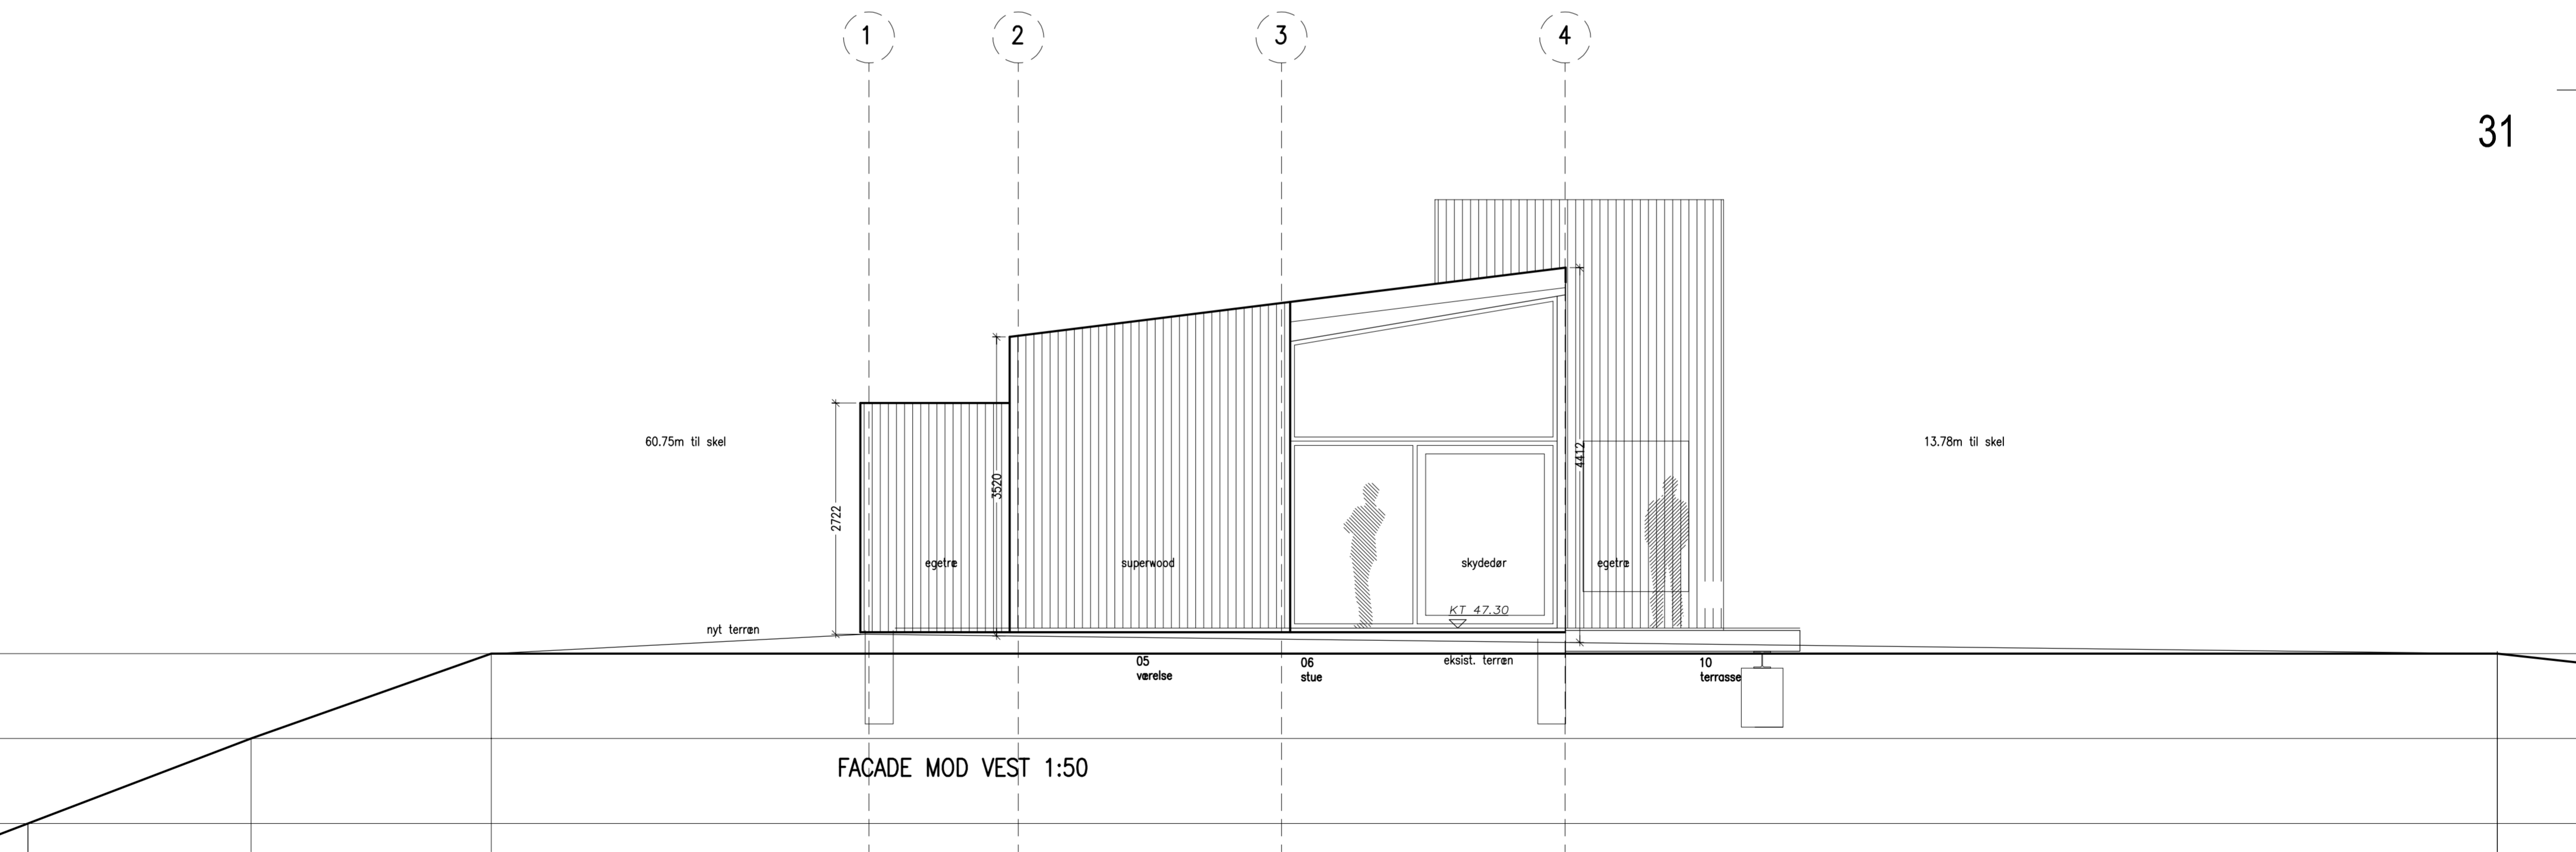

FAÇADE MOD VEST 1:50

Rev:	Dato:	Revisionen omfatter:	Udført af:
S O M M E R C A S A 1 0 5			
Beliggende	:	Vesterlundvej 105, Virklund – Silkeborg	Dato : 12.02.2021
Bygherre	:	Rikke Monrad & Jens Lindberg Herning	30 21 30 10
Tegning	:	FAÇADE vest - syd	Tegn. nr. : 31 Sags nr. : Mål : 1:50 Fase : Hovedprojekt Udført af : REHS